

- Rete P.I. Esistente
- Rete P.I. di Progetto ml. 222
- Installazione Pali su Rete P.I. Esistente


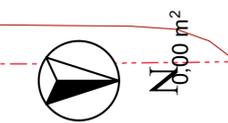


Fig. 72

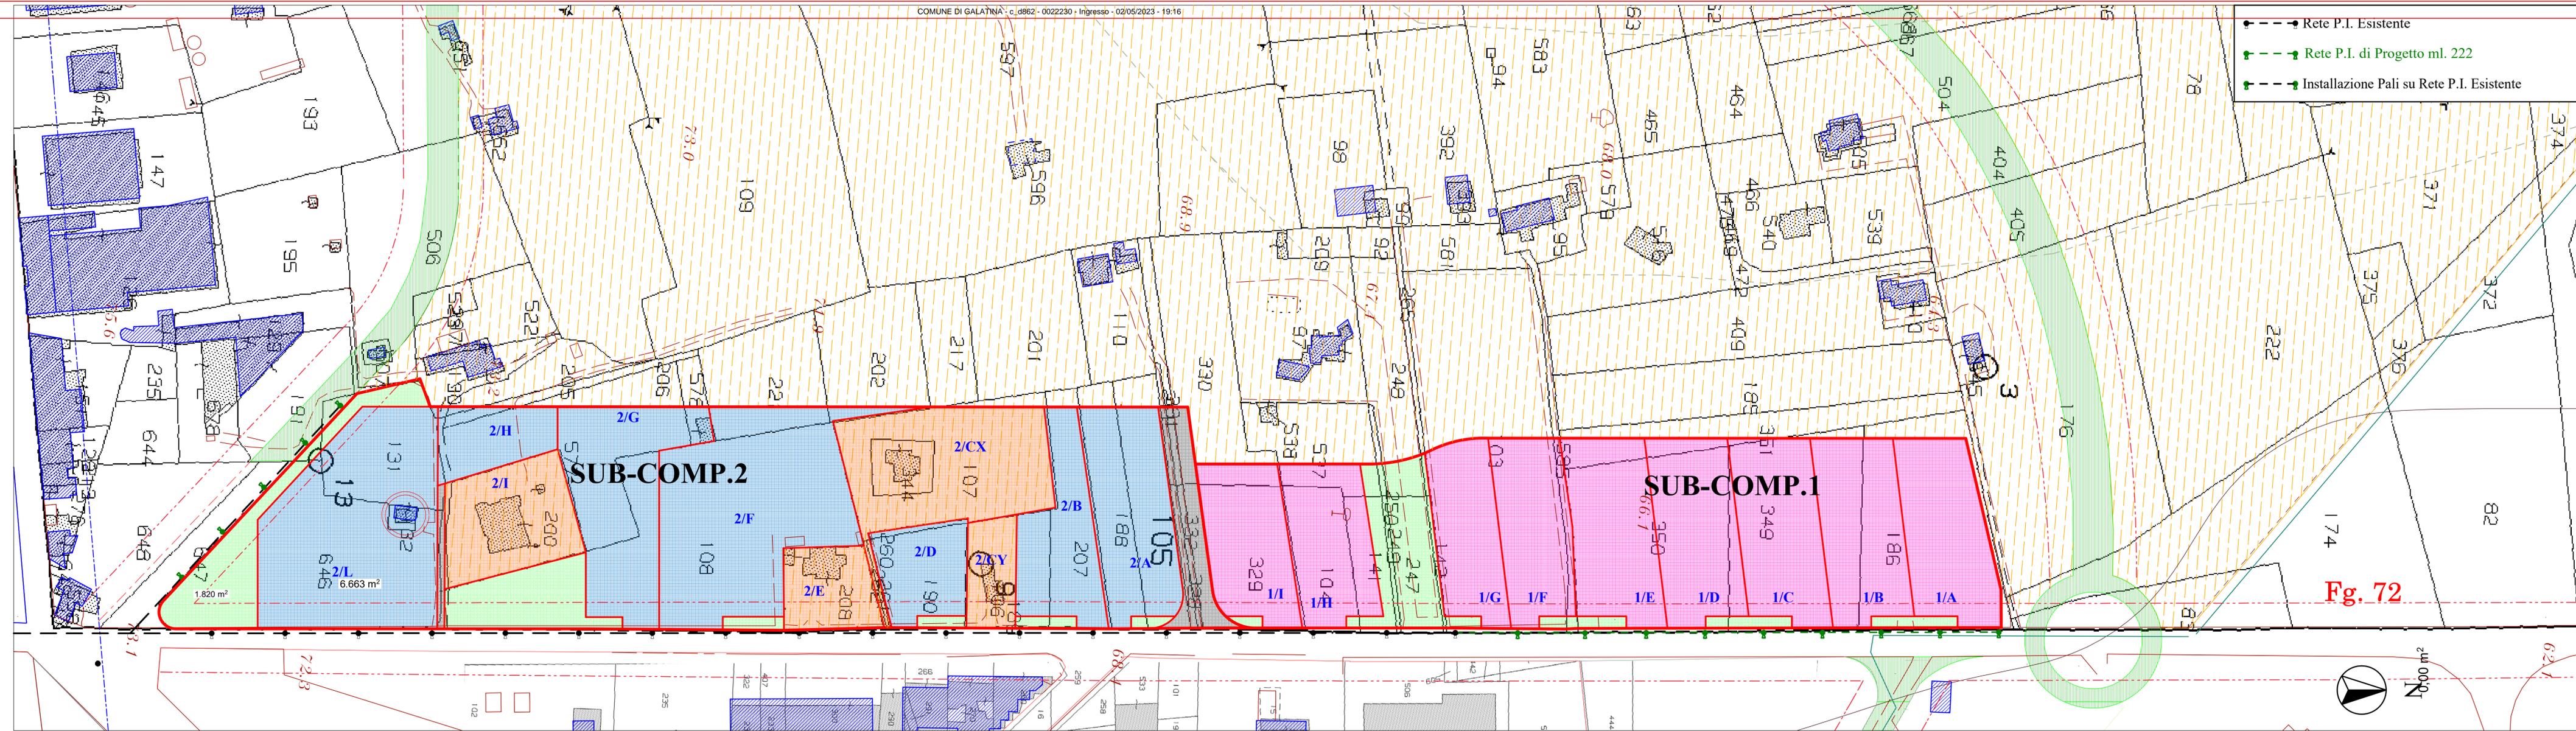

COMUNE DI GALATINA

(prov. di LECCE)

Progetto di Sub-Compartazione e di Piano Attuativo in Zona D3

Ubicazione: via Lecce



Marzo 2023

TAV. II - URBANIZZAZIONI: Pubblica Illuminazione

Scala 1:1000

Progettisti:

Ing. Giuseppe ROMANO Ing. Luigi ROMANO Ing. Giuseppe CONGEDO

Studio Romano - Galatina (LE) Via Marcke n° 1 - ingegnerromano@gmail.com
Studio TeknION - Ing. Congedo - Galatina (LE) Via Rubino n°6 - congedogiuseppe@libero.it