

- Rete Elettrica Esistente
- - - Rete Elettrica di Progetto ml. 285
- Rete Telefonica Esistente
- - - Rete Telefonica di Progetto ml. 285

COMUNE DI GALATINA
(prov. di LECCE)

**Progetto di Sub-Compartazione
e di Piano Attuativo in Zona D3**

Ubicazione: via Lecce



Marzo 2023

TAV. 12 - URBANIZZAZIONI: Rete Elettrica e Telefonica
Scala 1:1000

Progettisti:
Ing. Giuseppe ROMANO Ing. Luigi ROMANO Ing. Giuseppe CONGEDO

Studio Romano - Galatina (LE) Via Marche n° 1 - ingegnerromano@gmail.com
Studio TekniCAD - Ingg. Congedo - Galatina (LE) Via Rubino n°6 - congedogiuseppe@libero.it

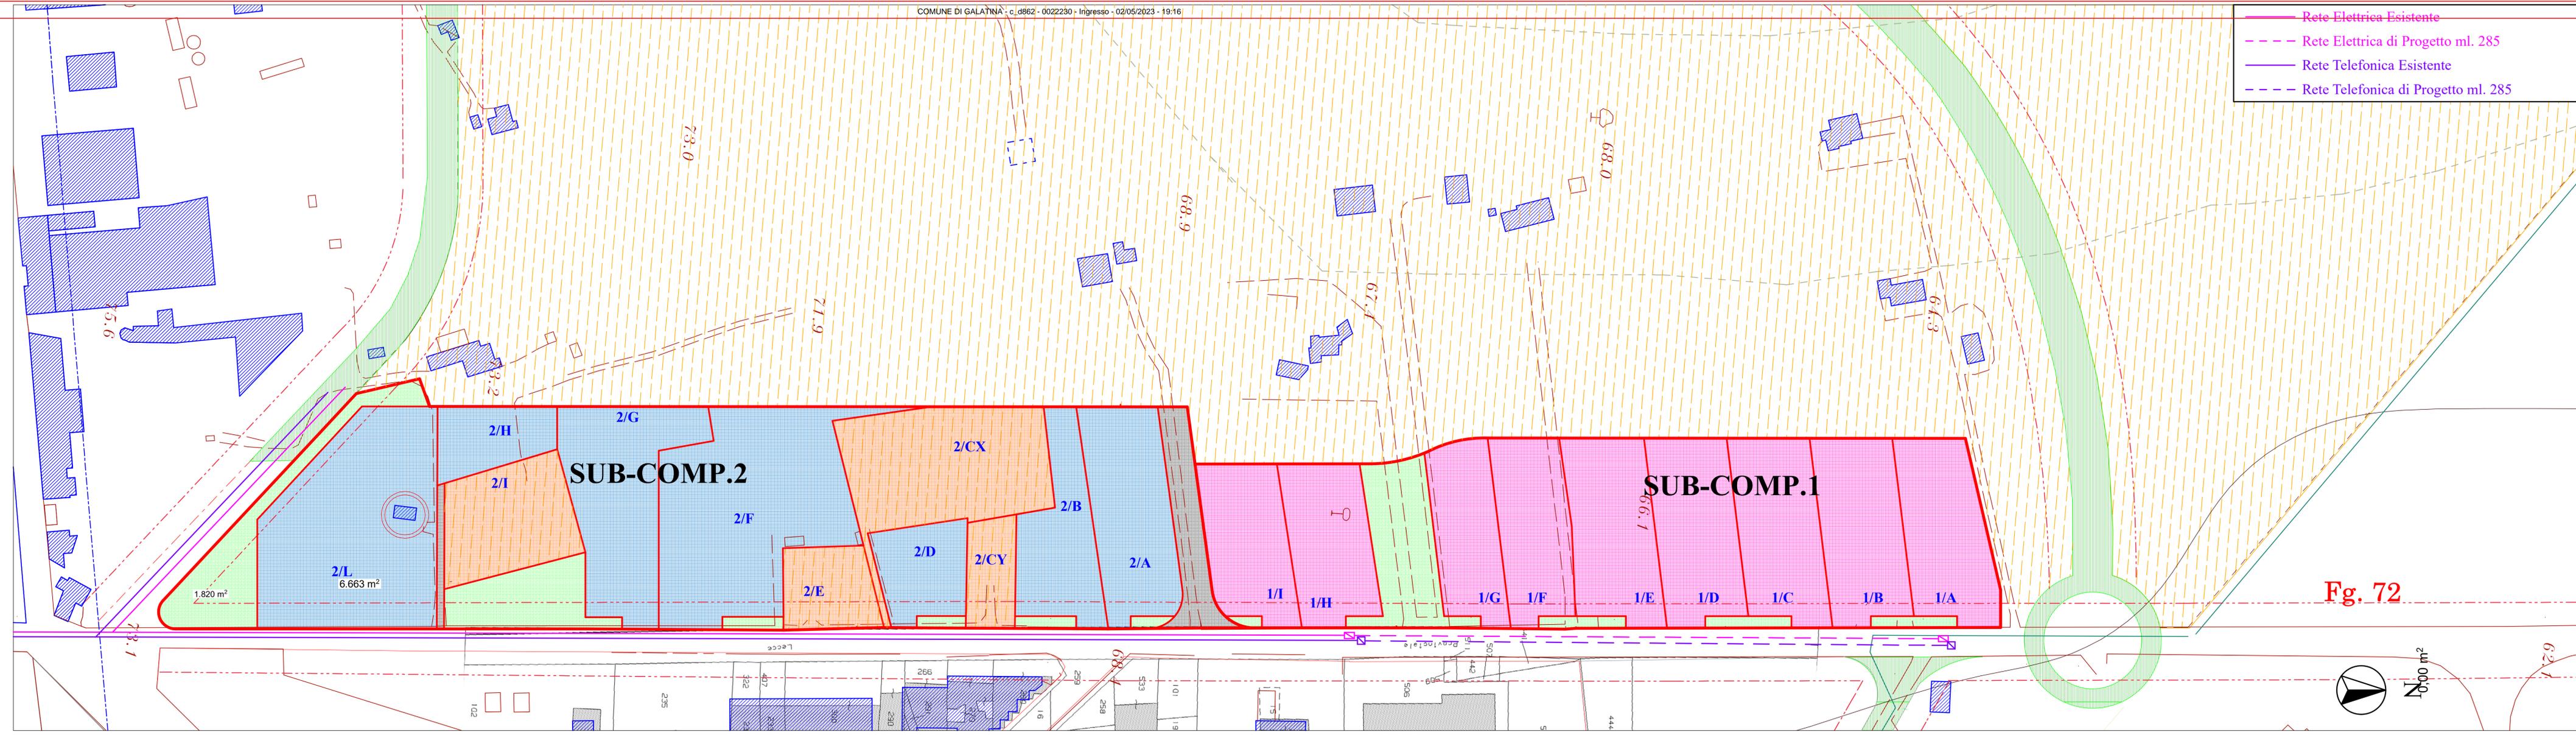


Fig. 72

