COMUNE DI GALATINA - c_d862 - 0022230 - Ingresso - 02/05/2023 - 19:16

COMUNE DI GALATINA

(prov. di LECCE)

Progetto di Sub-Compartazione
e di Piano Attuativo in Zona D5

Ubicazione: via Lecce

Marzo 2013

TAV. 8 - Individuazione Sub-Comparti

Scala 1:1000

Progettisti:

Ing. Giuseppe ROMANO Ing. Luigi ROMANO Ing. Giuseppe CORGEDO
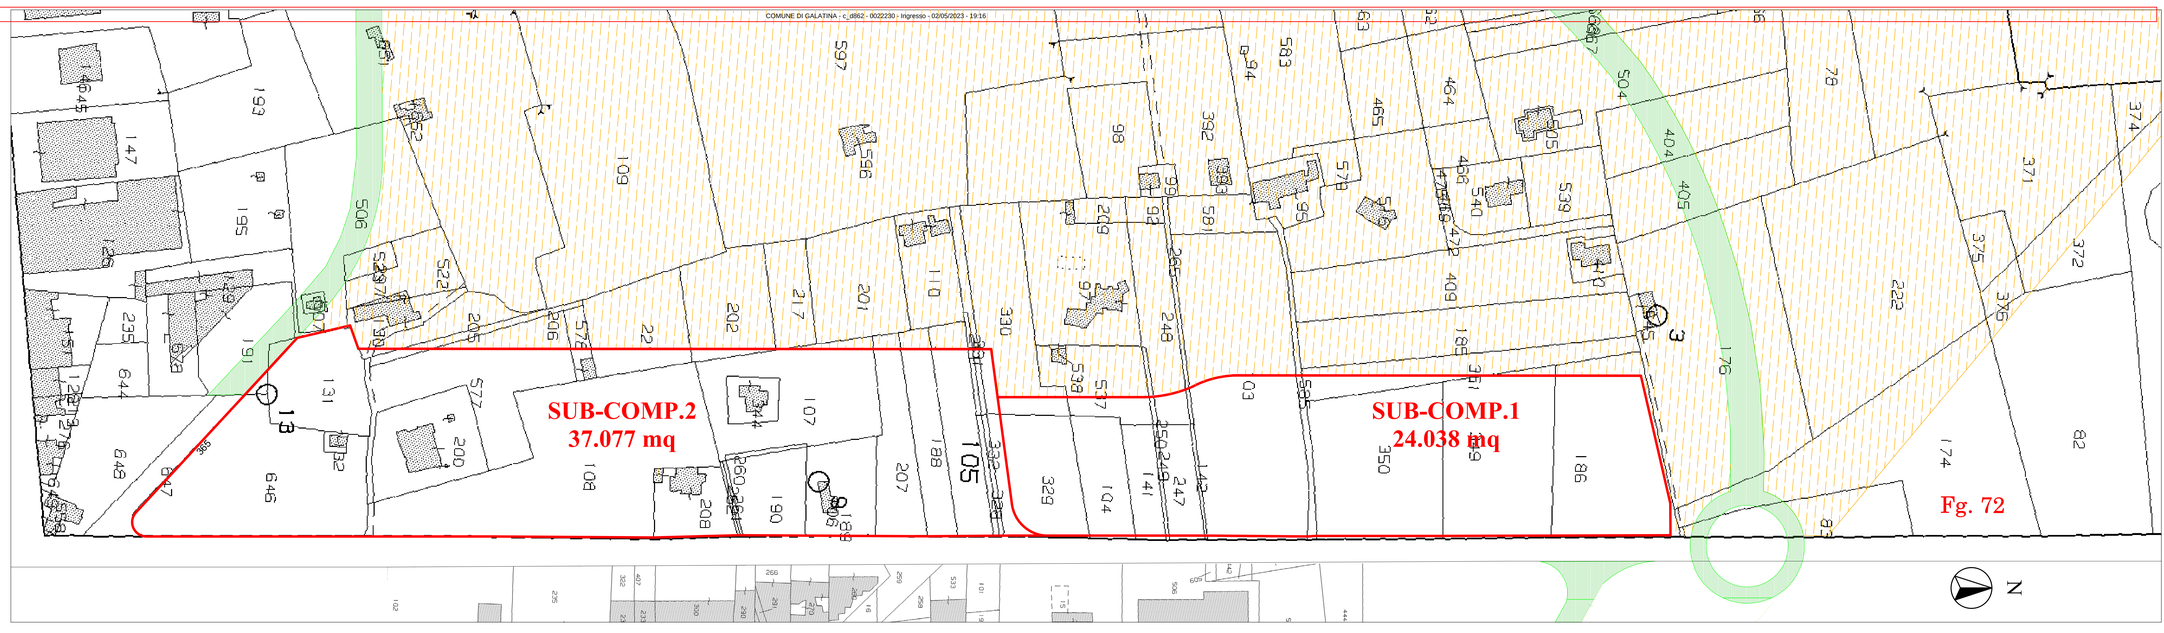
Studio Romano - Galatina (LE) Via Manche n° 1 - ingegneriaromano@gmail.com
Studio Tecnico(CORG. - Ingg. Congedo - Galatina (LE) Via Rubino n°6 - congedoingegneri@libero.it