

- Rete Idrica Esistente
- - - Rete Idrica di Progetto ml. 395 (295+105)
- Rete Fognante Esistente
- - - Rete Fognante di Progetto ml. 395 (295+105)

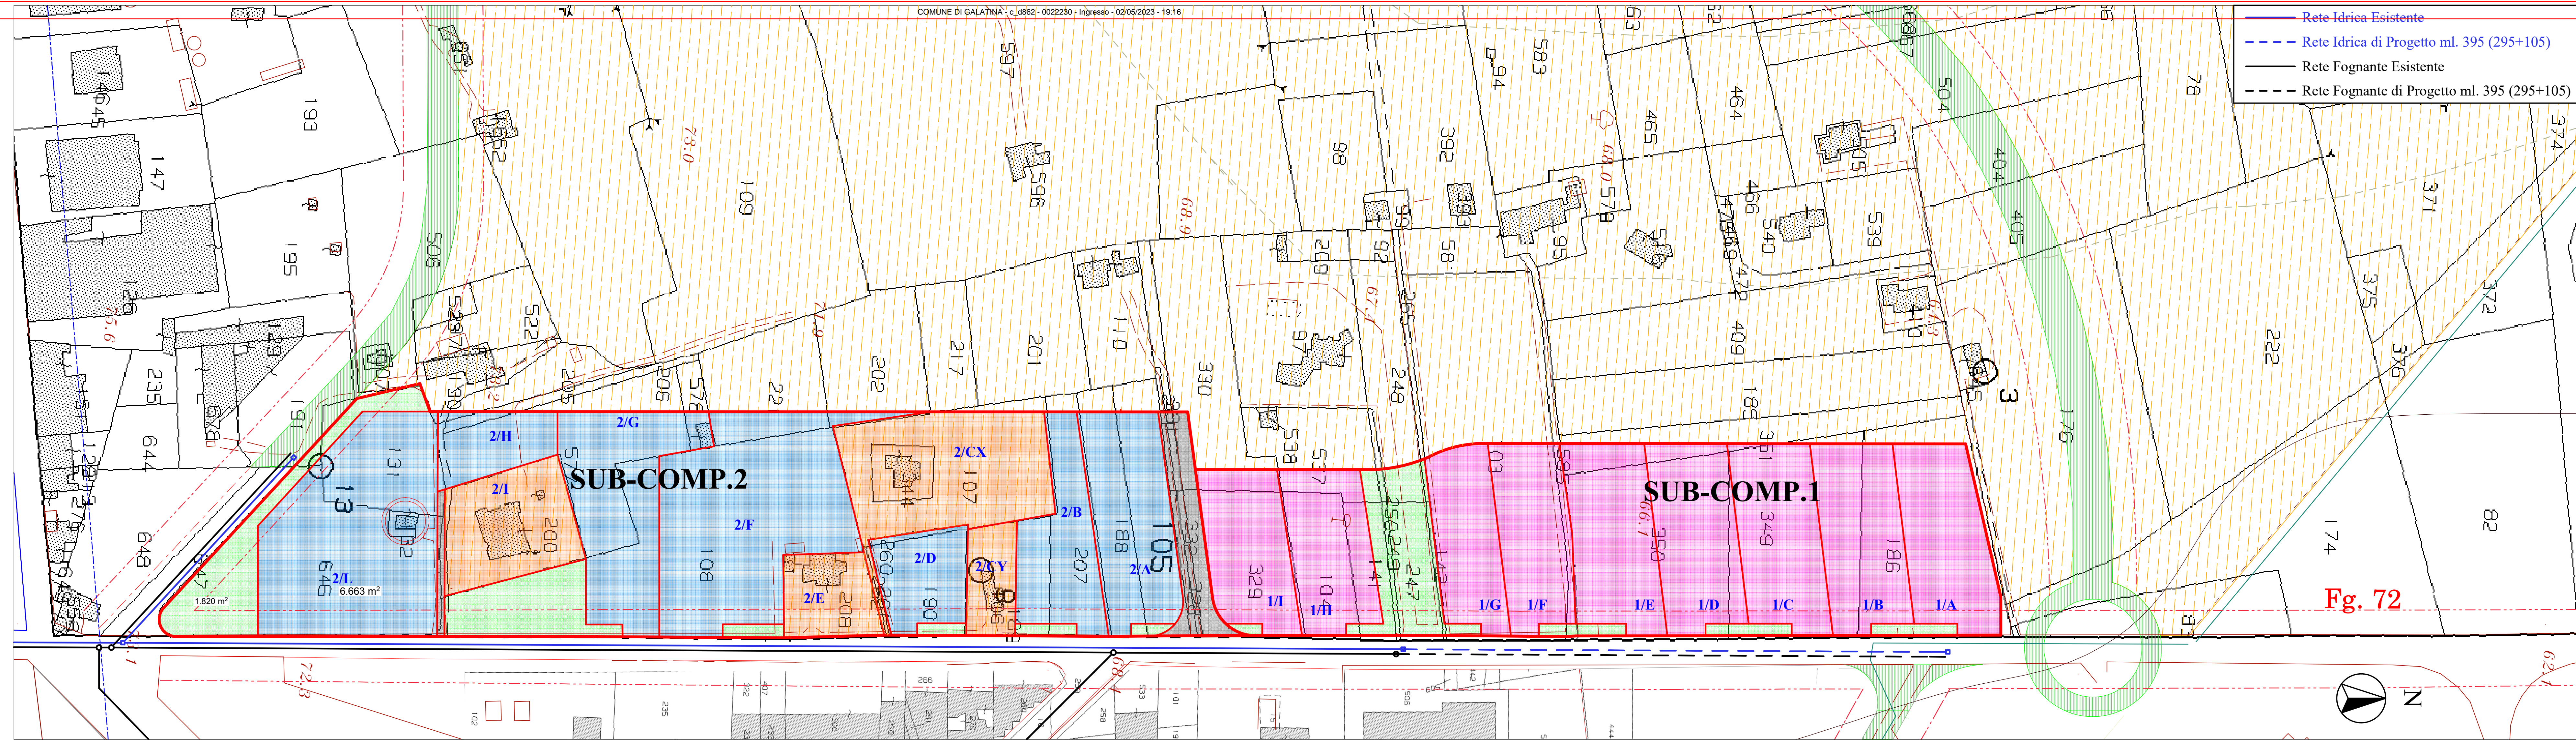


Fig. 72

COMUNE DI GALATINA
(prov. di LECCE)

Progetto di Sub-Compartazione e di Piano Attuativo in Zona D3

Ubicazione: via lecce



Marzo 2023

TAV. 10/A - URBANIZZAZIONI: Rete Idrica e fognante

Scala 1:1000

Progettisti:

Ing. Giuseppe ROMANO Ing. Luigi ROMANO Ing. Giuseppe CONGEDO

Rudio Romano - Galatina (LE) Via Marche n° 1 - ingegnerromano@gmail.com
Rudio TeknOCR - Ing. Congedo - Galatina (LE) Via Rubino n°6 - congedogiuseppe@libero.it