

COMUNE DI GALATINA

(prov. di LECCE)

Progetto di Sub-Compartazione e di Piano Attuativo in Zona D3

Ubicazione: via Lecce



Marzo 2023

TAV. 9/B - Ingombro Massimo fabbricati di Progetto

Scala 1:1000

Progettisti:

Ing. Giuseppe ROMANO Ing. Luigi ROMANO Ing. Giuseppe CONGEDO

Rudio Romano - Galatina (LE) Via Marcke n° 1 - ingegnerromano@gmail.com
Rudio TekalOR - Ingg. Congedo - Galatina (LE) Via Rubino n°6 - congedogiuseppe@libero.it

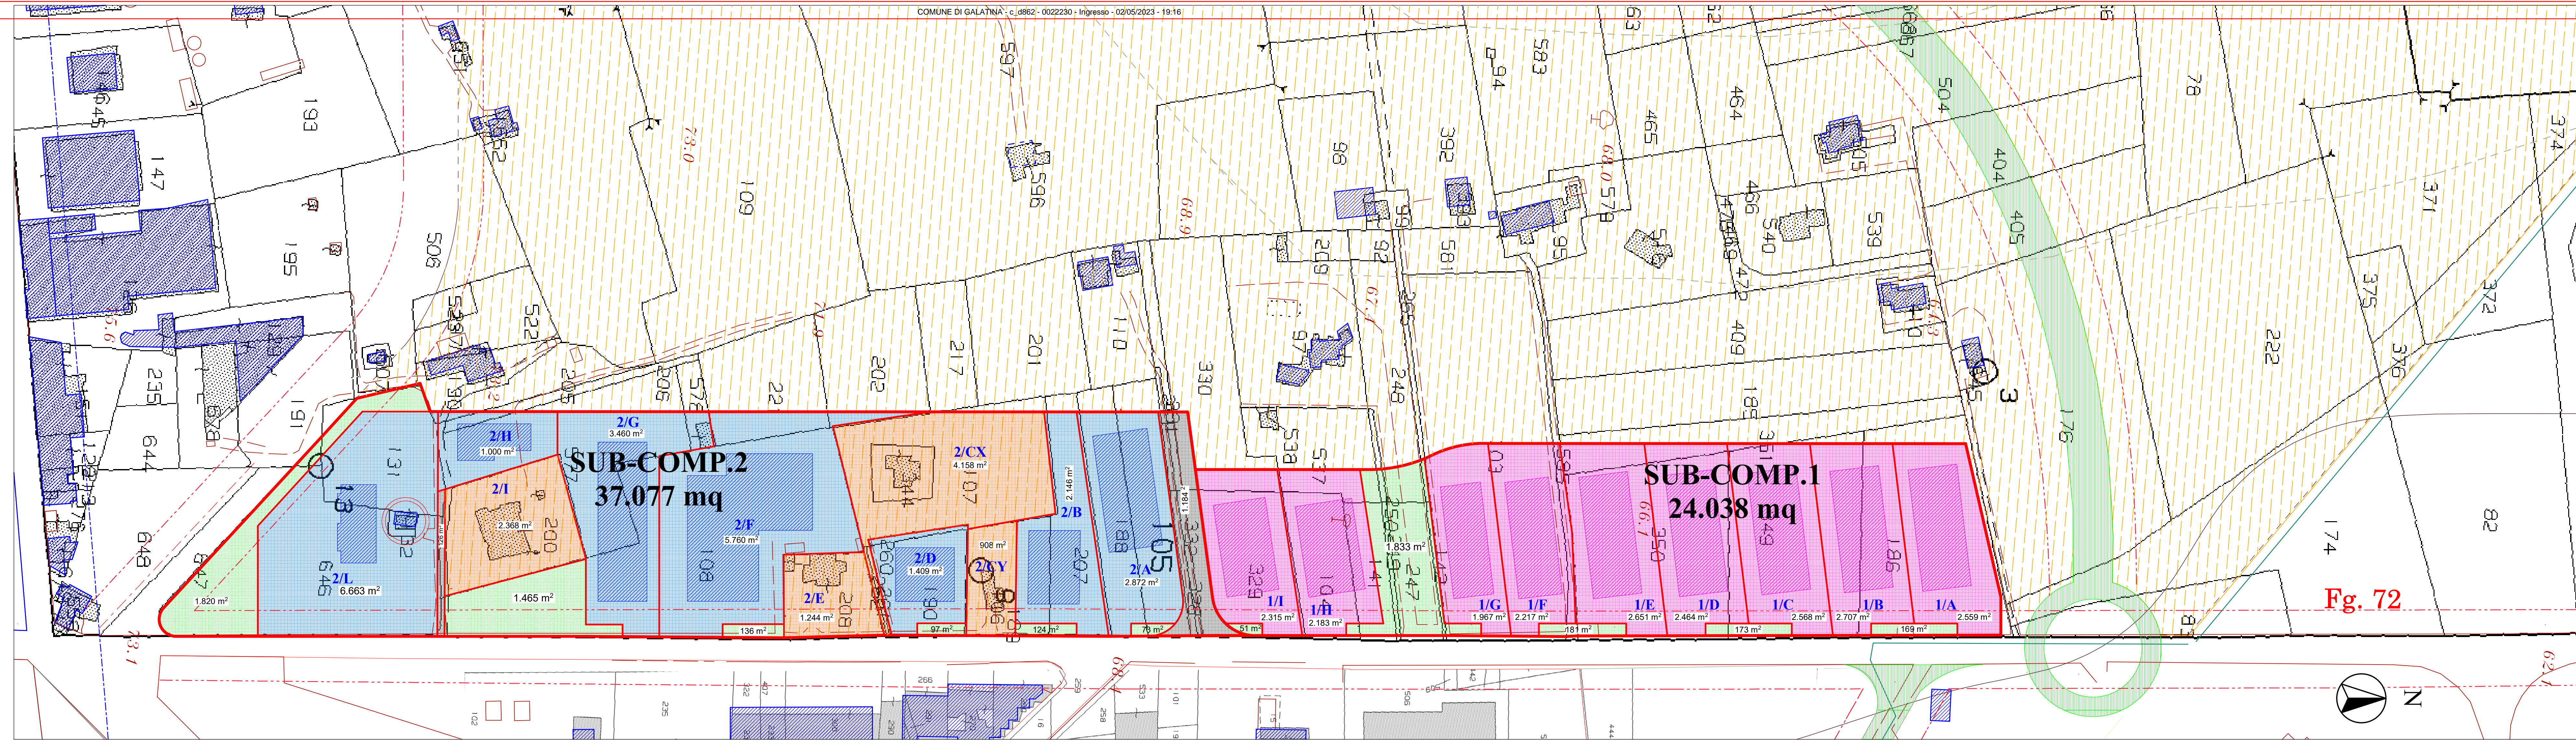


Fig. 72

